


Katastarska općina: SOKO  
Grad: Gračanica  
Broj plana: "8"

# SKICA SNIMANJA

R = 1:300

BROJ  
PROTOKLA  
06-26-3812/24

Prijavni list br.  
Tah.zapis.sveska U PREDMETU  
Niv.zapis.sveska .....str. ....

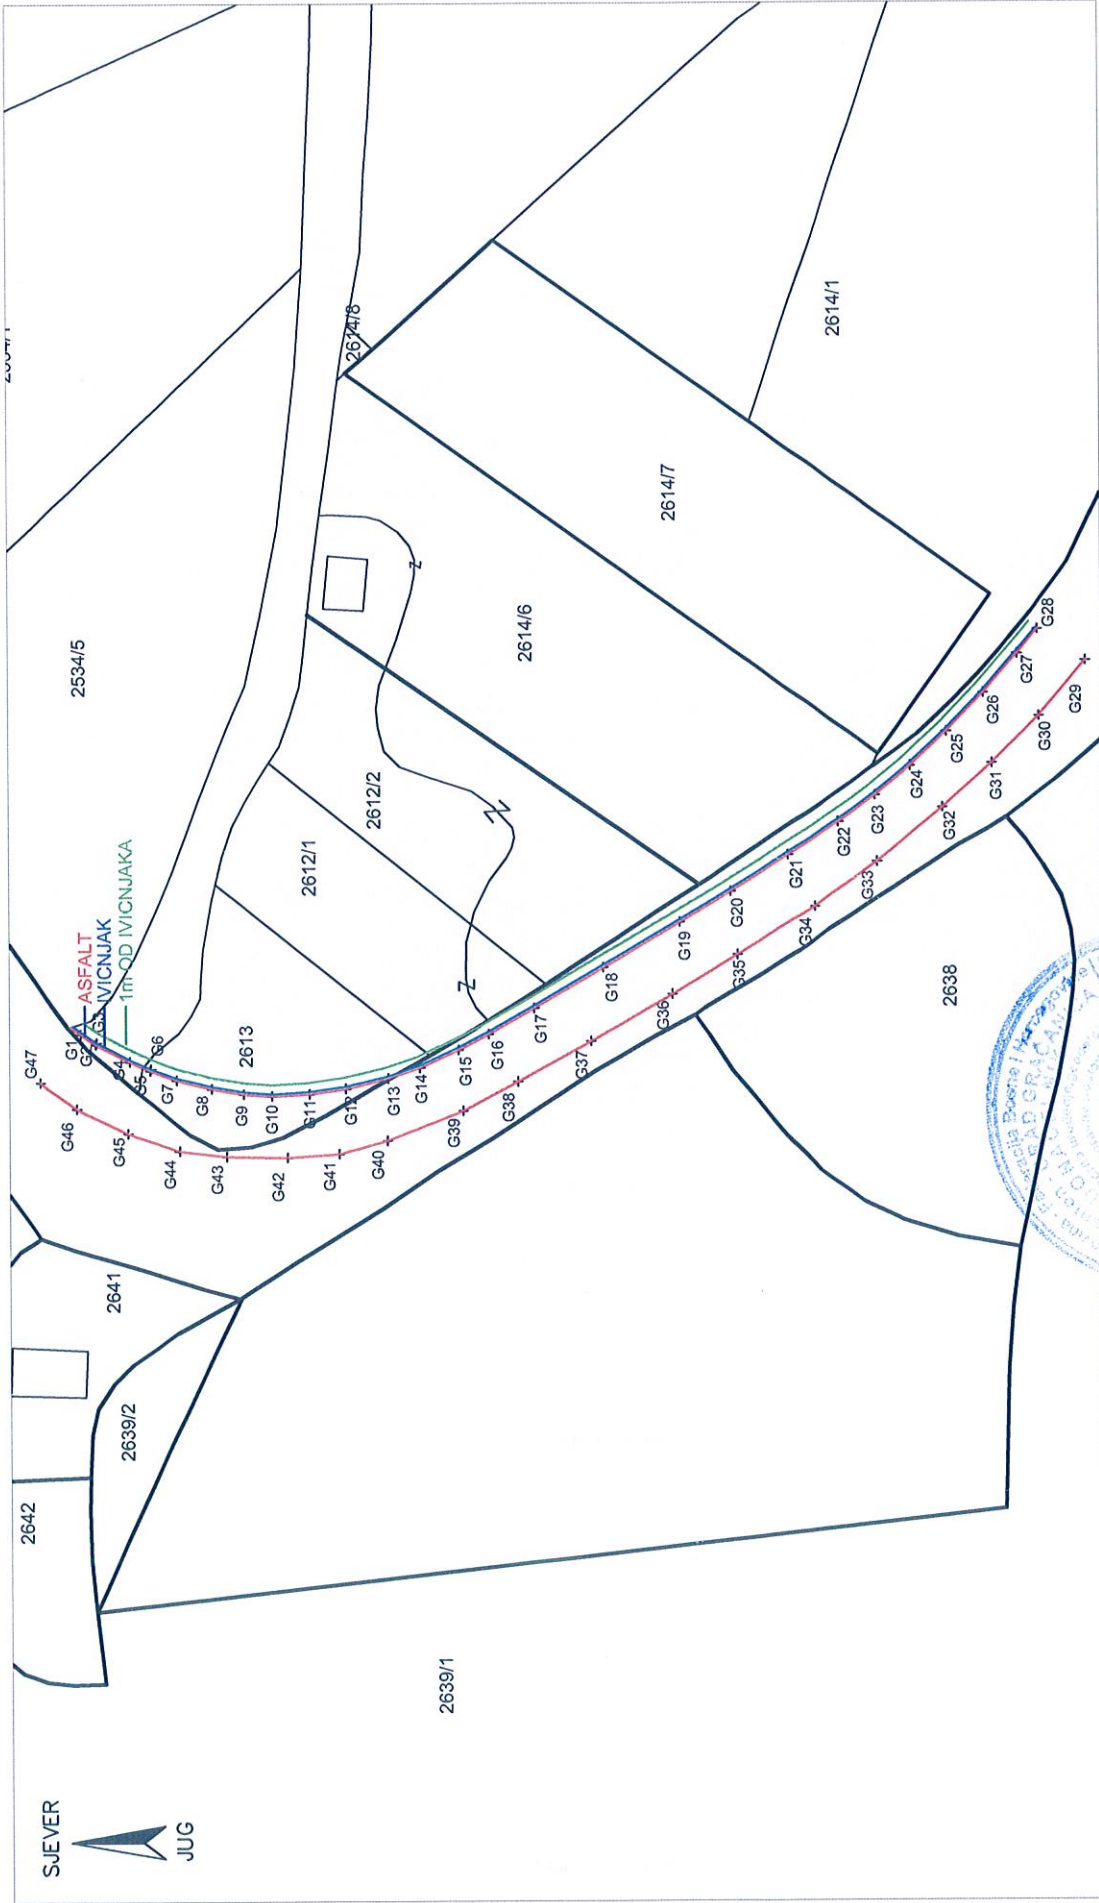

Provedeno:

- U planu bez visin.predst..... 2011...god.
- U planu sa visin.predst.....200...god.
- U indikac.skicama.....200...god.
- Red.br.spiska det.račun.površ.....2011...god.

Pregledom utvrđeno da je skica  
snimanja izrađena u skladu sa

propisima

Šef opć.organa za geodetske poslove

Snimili dana: 23.09.2024. god.

Sejdinović Edina i Ravkić Besim

S. EDINA

