

BOSNA I HERCEGOVIMA
Federacija Bosne i Hercegovine
Tuzlanski kanton
GRAD GRAČANICA
GRADSKO VIJEĆE

Broj: 01-27-02380-2026
Gračanica, _____ 2026. godine

Na osnovu člana 13. Zakona o cestama Federacije Bosne i Hercegovine („Službene novine Federacije Bosne i Hercegovine“, broj: 12/2010, 16/2010 - ispr. i 66/2013), člana 13. stav 2. alineja 5. Zakona o principima lokalne samouprave u Federaciji Bosni i Hercegovini („Službene novine Federacije Bosne i Hercegovine“, broj: 49/06 i 51/09) i člana 16. Statuta Grada Gračanica („Službeni glasnik Grada Gračanica“, broj: 01/23) Gradsko vijeće Gračanica, na sjednici održanoj dana _____ 2026. godine,
d o n o s i

O D L U K U

o davanju saglasnosti za kabliranje dijela 10(20)kV dalekovoda Miričina i kabliranje dijela 10(20) kV dalekovoda Pribava

Član 1.

Daje se saglasnost za kabliranje dijela 10(20)kV dalekovoda Miričina i kabliranje dijela 10(20) kV dalekovoda Pribava, na zemljištu označenom kao k.č. broj: 5821 „GRAČANICA SOČKOVAC“, prilazni put, površine 25485m², upisan u posjedovni list broj: 404 k.o. Gračanica kao Javni put sa udjelom 1/1, a u zemljišnoj knjizi kao k.č. broj: 5821 k.o. Gračanica, „GRAČANICA SOČKOVAC“, prilazni put, površine 25485m² upisan u zemljišnoknjižni uložak broj: 8266 k.o. Gračanica kao Javno dobro.

Član 2.

Investitor kabliranja dijela 10(20)kV dalekovoda Miričina i kabliranje dijela 10(20) kV dalekovoda Pribava je J.P. Elektroprivreda BiH d.d. Sarajevo Podružnica "Elektrodistribucija" Tuzla, a ista će se graditi prema urbanističko-tehničkim i ostalim uslovima datim u Rješenju o urbanističkoj saglasnosti sa grafičkim prilogom broj: 06-19-00790-2024 od 24.04.2025.godine i Rješenju o izmjeni rješenja o urbanističkoj saglasnosti sa grafičkim prilogom broj: 06-19-01853-2026 od 28.05.2026. godine, donesenim od strane Službe za prostorno uređenje, geodetske i imovinsko-pravne poslove Grada Gračanica.

Član 3.

Kabliranje dijela 10(20)kV dalekovoda Miričina i kabliranje dijela 10(20) kV dalekovoda Pribava vršit će se na sljedeći način: Početna tačka kabliranja dalekovoda je novi AB stub 12/1600 "A" na parceli označenoj sa k.č. broj: 5499/5 k.o. Gračanica. Trasa ide u pravcu sjeveroistoka preko parcele označene sa k.č. broj: 5499/5, zatim na kraju parcele skreće u pravcu jugoistoka, nastavlja parcelama označenim sa k.č. broj: 5499/33 i 5499/12 k.o. Gračanica.

Sa parcele k.č. broj: 5499/12 nastavlja u pravcu istoka parcelama k.č. broj: 5499/29, 5499/39 i javnim putem k.č. broj: 5499/41, do kablovske spojnice označene sa "C" na javnom putu k.č. broj: 5821 k.o. Gračanica. Srednjenaponski vod izvodi se podzemno kablom tipa XHE 49-A 12/20 kV 3x(1x150mm²), nazivnog napona 12/20kV. Ukupna dužina trase srednjenaponskog podzemnog voda je cca. 432,30m.

Nadzemnu trasu 10(20) kV dalekovoda Miričina od tačke A do tačke B potrebno je demontirati. Početna tačka kabliranja DV Pribava je stub "A1" na parceli k.č. broj: 5499/5. Trasa ide u pravcu sjeveroistoka preko parcele k.č. broj: 5499/5, zatim na kraju parcele skreće u pravcu jugoistoka, nastavlja parcelama k.č. broj: 5499/33 i 5499/12. Sa parcele k.č. broj: 5499/12 nastavlja u pravcu istoka parcelama k.č. broj: 5499/29, 5499/39 i javnim putem k.č. broj: 5499/41, do kablovske spojnice označene sa "C" na javnom putu k.č. br. 5821 k.o. Gračanica. Srednjenaponski vod izvodi se podzemno kablom tipa XHE 49-A 12/20 kV 3x(1x150mm²), nazivnog napona 12/20kV.

Član 4.

Radovi na kabliranju dijela 10(20)kV dalekovoda Miričina i kabliranju dijela 10(20) kV dalekovoda Pribava i polaganju priključnih kablova iz člana 1. ove Odluke moraju se izvoditi tako da ne smiju ugroziti sigurnost saobraćaja, stabilnost i funkciju javnog puta, niti prava trećih lica, te se mora obezbijediti nesmetano korištenje puta tokom i nakon izvođenja radova. Investitor je dužan, nakon završetka radova, javni put i okolni teren dovesti u prvobitno stanje.

Član 5.

Ova Odluka stupa na snagu danom objavljivanja u "Službenom glasniku Grada Gračanica"

PREDSJEDAVAJUĆI
GRADSKOG VIJEĆA

Mirza Okić

O b r a z l o ž e n j e

Gradskom vijeću Gračanica, obratila se JP „Elektroprivreda BiH“ d.d. Sarajevo, podružnica „Elektrodistribucija“ Tuzla, zastupana po punomoćniku „RENTIMO“ d.o.o. Gračanica, zahtjevom broj: 01-27-02380-2026, za realizaciju projekta kabliranja dijela 10(20)kV dalekovoda Miričina i kabliranje dijela 10(20) kV dalekovoda Pribava, Grad Gračanica.

Kako bi se izvršila navedena promjena u prostoru potrebno je prethodno pribaviti Rješenje o odobrenju za izgradnju, u skladu sa Zakonom o prostornom uređenju i građenju Tuzlanskog kantona („Službene novine Tuzlanskog kantona“, broj: 6/11, 4/13, 15/13, 3/15, 2/16, 14/17, 22/22, 20/23 i 7/26), samim tim i riješiti imovinsko-pravne odnose sa vlasnikom parcele na kojim je planirano kabliranje dijela 10(20)/kV dalekovoda.

Kako se izgradnja planira na zemljištu označenom sa k.č. broj: 5821 k.o. Gračanica, upisano kao Javni put, članom 58. Zakona o cestama Federacije Bosne i Hercegovine („Službene novine Federacije Bosne i Hercegovine“, broj: 12/2010, 16/2010 - ispr. i 66/2013), definisano je da:

„Zaštitni pojas uz javne ceste (zaštitni cestovni pojas) je pojas na kojem važi poseban režim gradnje i uspostavlja se s ciljem zaštite javne ceste i sigurnosti saobraćaja na njoj od štetnih uticaja i različitih aktivnosti u prostoru pored javne ceste. U postupku izdavanja odobrenja za građenje ili urbanističke saglasnosti za građenje objekata i instalacija na javnoj cesti ili unutar cestovnog i zaštitnog pojasa javne ceste organ nadležan za prostorno uređenje obavezan je zatražiti prethodnu saglasnost, odnosno odobrenje od upravitelja ceste.“

Članom 13. Zakona o cestama Federacije Bosne i Hercegovine („Službene novine Federacije Bosne i Hercegovine“, broj: 12/2010, 16/2010 - ispr. i 66/2013) definisano je da:


„Upravljanje, građenje, rekonstrukciju, održavanje i zaštitu lokalnih cesta i gradskih ulica vrše nadležni općinski ili gradski organi.“

Kabliranje dijela 10(20)kV dalekovoda Miričina i kabliranje dijela 10(20) kV dalekovoda Pribava bi se vršilo na putnom zemljištu, izvan kolovoza i putnog pojasa tako da ne bi bio smetnja normalnom odvijanju saobraćaja.

S obzirom da su ispunjeni zakonom propisani uslovi predlažemo Gradskom vijeću da Odluku usvoji nakon čega će investitor radova ishodovati potrebno Rješenje o odobrenju za izgradnju i početi sa realizacijom izgradnje navedenog elektroenergetskog objekta.

KOPIJA KATASTARSKOG PLANA

Razmjera 1:1000

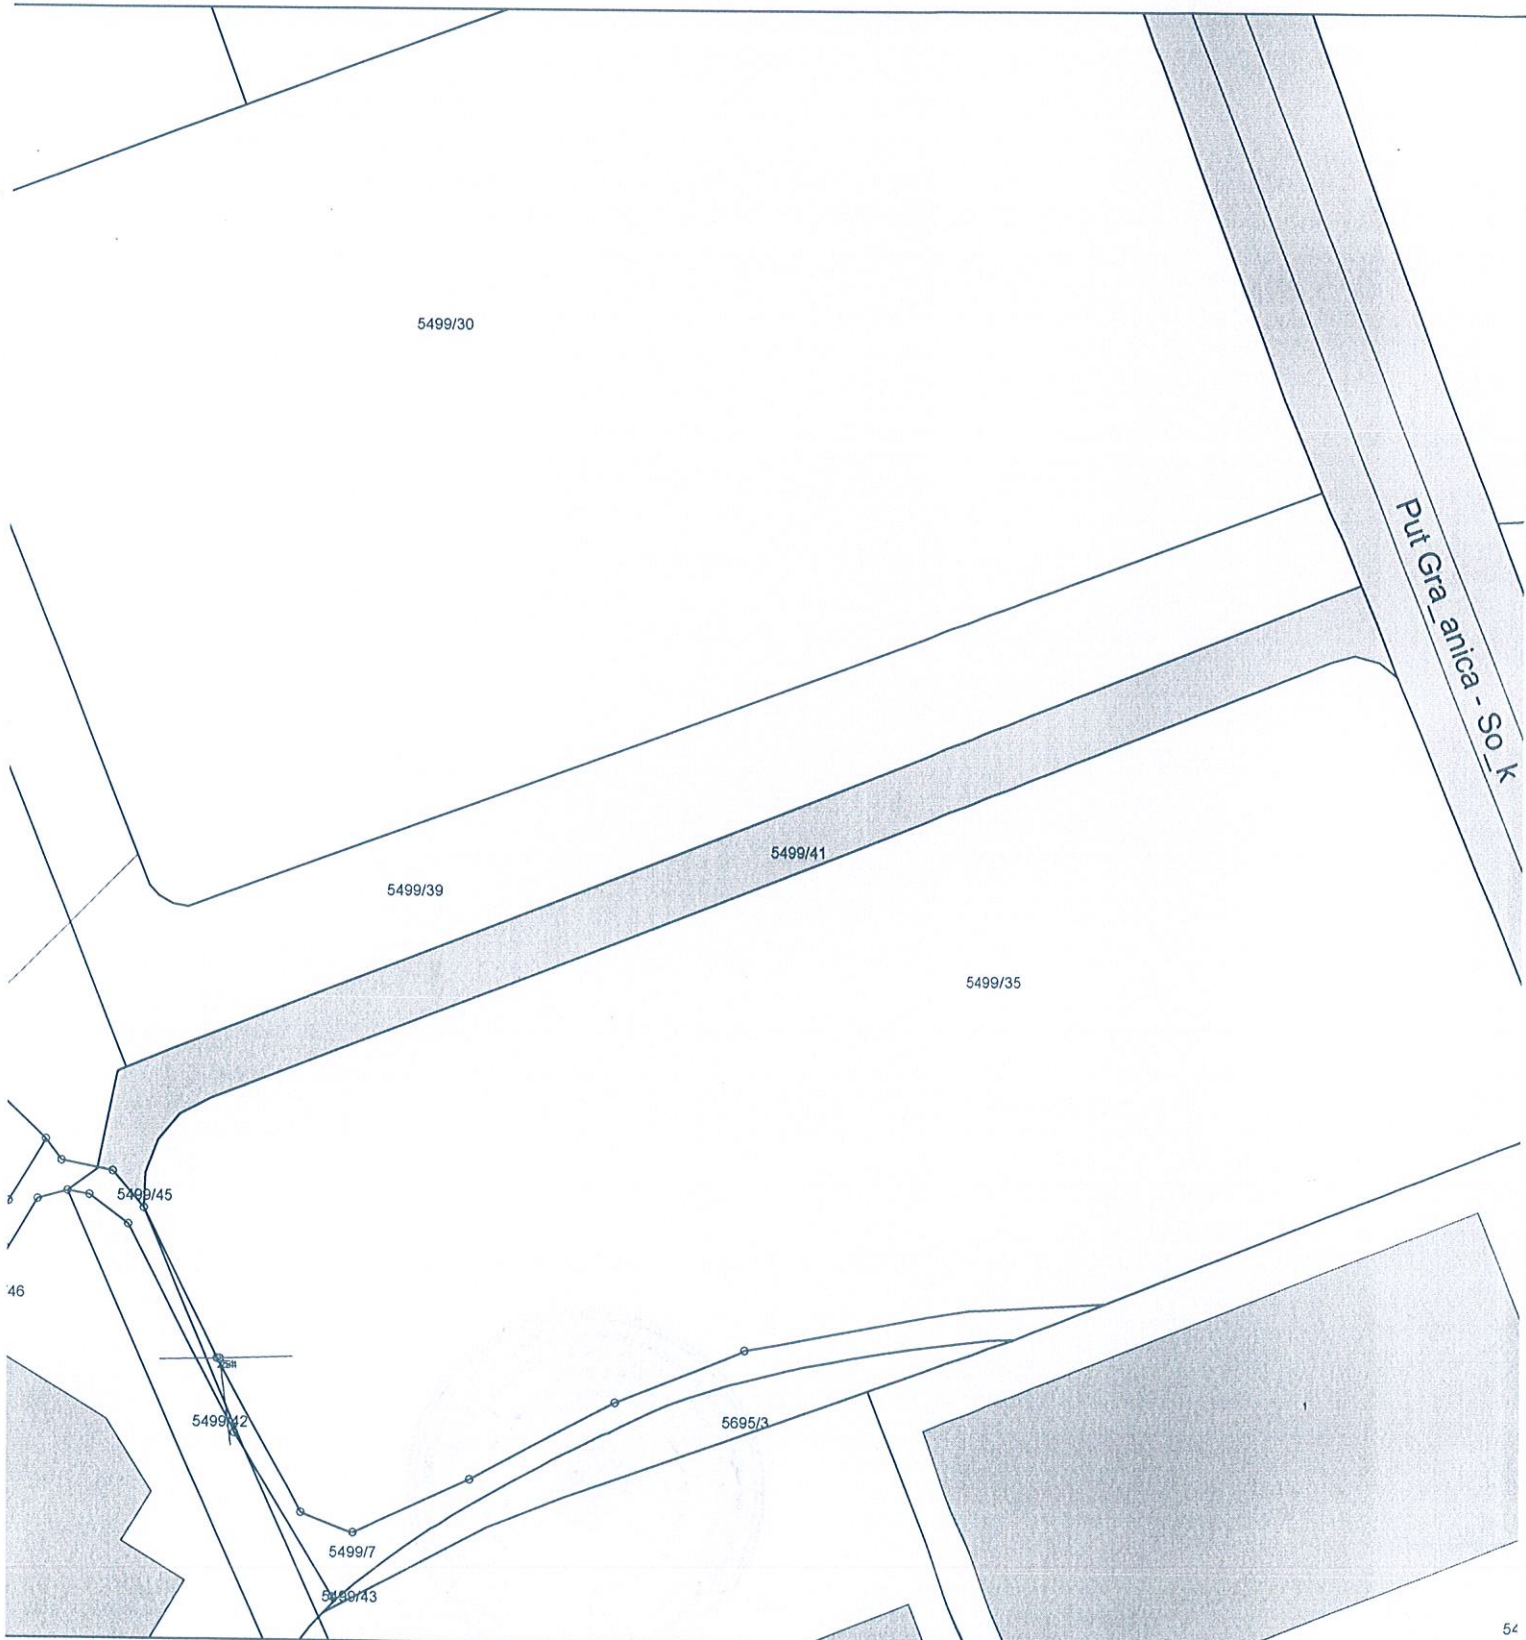

Oslobodeno plaćanja tarife.

Podaci o nosiocima prava				
PL/KKU	Naziv	Adresa	Pravo	Udio
404	JAVNI PUT	GRAČANICA	Posjednik	1/1
423	OPĆINA GRAČANICA	GRAČANICA MULA MUSTAFE BAŠESKIJE	Posjednik	1/1

Podaci o parceli				
PL/KKU	Parcela	Način korištenja	Naziv	Površina [m2]
423	5499/41	Prilazni put	BARA	1509
404	5821	Prilazni put	GRAČANICA SOČKOVAC	25485



Izradio
Edina

M.P.

Šef službe
Hodžić Ajda dipl.ing.građ.