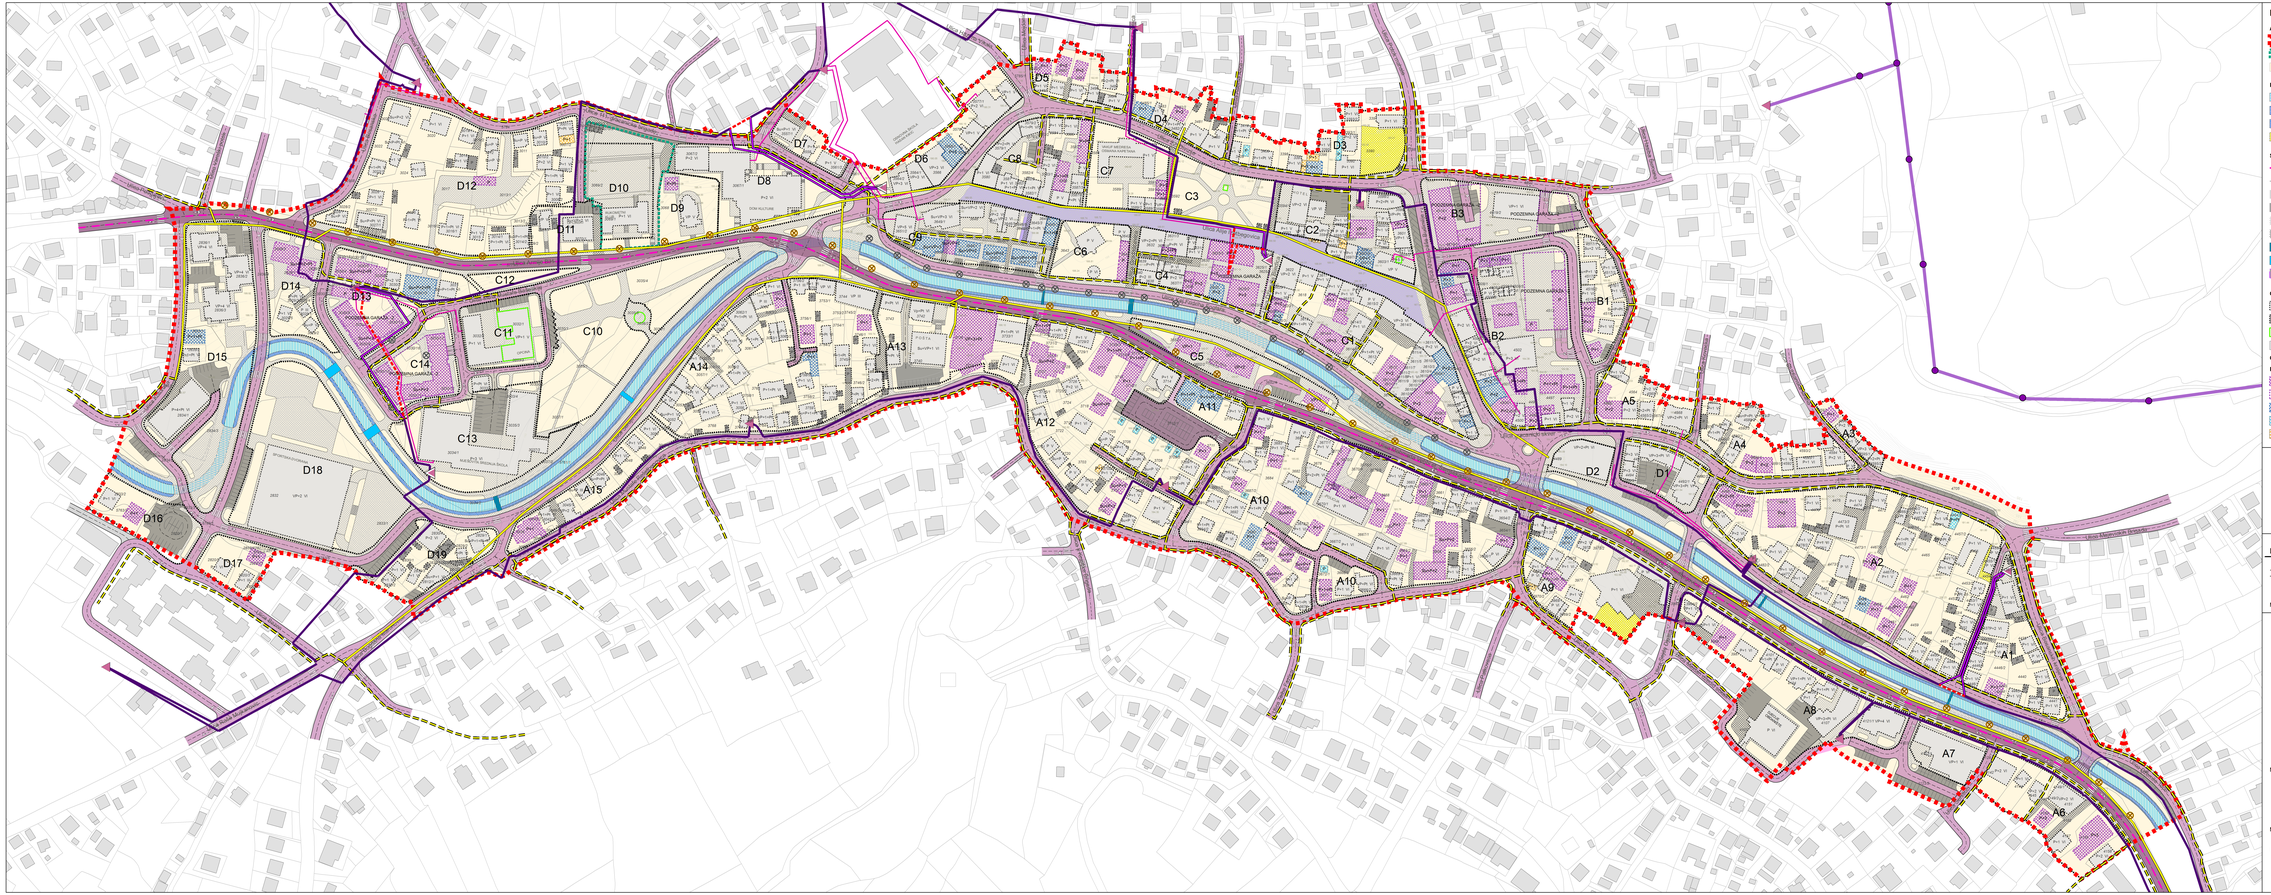


LEGENDA:

ADMINISTRATIVNE GRANICE
- GRANICA OBUHVATA PLANA
- URBANISTIČKI PROJEKTI
- KATASTARSKE ČESTICE

POVRŠINE
- RIJEKA SOKOLUŠA
- REGULACIJA TOKA RIJEKE_KAMEN
- REGULACIJA TOKA RIJEKE_BETON
- GROBLJA I MEZARJA

SAOBRAĆAJNA INFRASTRUKTURA
- REGIONALNA CESTA R-460
- OSOVINA SAOBRAĆAJNICE
- POVRŠINA SAOBRAĆAJNICE
- SABIRACAJ U MIROVANJU
- PJEŠAČKE POVRŠINE
- PJEŠAČKO KOLSKE POVRŠINE
- PJEŠAČKI MOSTOVI_postojeće
- PJEŠAČKI MOSTOVI_planirano
- AUTOBUSKA STANICA

OBJEKTI
- POSTOJEĆI OBJEKTI
- POMOĆNI OBJEKTI
- SPOMENICI
- OBJEKTI IZVAN OBUHVATA PLANA

OBJEKTI PLANIRANI

PLANIRANO
- NOVI PLANIRANI OBJEKAT
- PODZEMNA GARAŽA
- REKONSTRUKCIJA I DOGRADNJA
- NOVI PLANIRANI POMOĆNI OBJEKAT
- DOGRADNJA

ELEKTROENERGETIKA_postojeće
- VISOKONAPONSKA vazdušno 35kV
- VISOKONAPONSKA_PODZEMNO_10kV
- NISKONAPONSKA podzemno 10kV
- TRAFOSTANICE 10kV
- STUBOVI NA 35kV MREŽI
- POZICIJE RASVJETNIH TIJELA

ENERGETIKA_izmještа se
- VISOKONAPONSKA PODZEMNO_10kV

ENERGETIKA_planirano
- VISOKONAPONSKA PODZEMNO 10kV
- TRAFOSTANICE 10kV
- RASVJETA_PLANIRANO

POZICIONIRANJE RASVJETE PO KATEGORIJI

KATEGORIJA
- P1
- M2
- M3

TELEKOMUNIKACIJE_postojeće
- TK KANALIZACIJA

TELEKOMUNIKACIJE_planirano
- TK KANALIZACIJA_PLANIRANO

BLOKOVI
- BLOKOVI

OZNAKE
- BROJ KATASTARSKE ČESTICE
- SPRATNOST I BONITET OBJEKTA
- GEODETSKE TAČKE
- PJEŠAČKI PRELAZI
- SMJER KRETANJA KOLSKOG SAOBRAĆAJA

REGULACIONI PLAN "CENTAR" GRAČANICA

za period od 2012. do 2022. godine

PRIJEDLOG PLANA

11. PLAN ELEKTROENERGETSKE I TELEKOMUNIKACIONE INFRASTRUKTURE

MJERILO 1:1000

0 25 50 100 Metara

S

NOSILAC PRIPREME PLANA:

OPĆINA GRAČANICA
NAČELNIK: .....

(M.P.)

NOSILAC IZRADE PLANA:

IPSA INSTITUT d.o.o., Sarajevo
DIREKTOR: .....

(M.P.)

GRAFIČKI PRILOG BR. 11.